


Agenzia del Territorio
CATASTO FABBRICATI
 Ufficio Provinciale di
 Latina

n. 2 Scala 1:100

Dichiarazione protocollo n. _____ del _____ Planimetria di u.i.u. in Comune di Cisterna Di Latina div. SNC	Identificativi Catastali: Sezione: _____ Foglio: 7 Particella: 135 Subalterno: 3
--	--

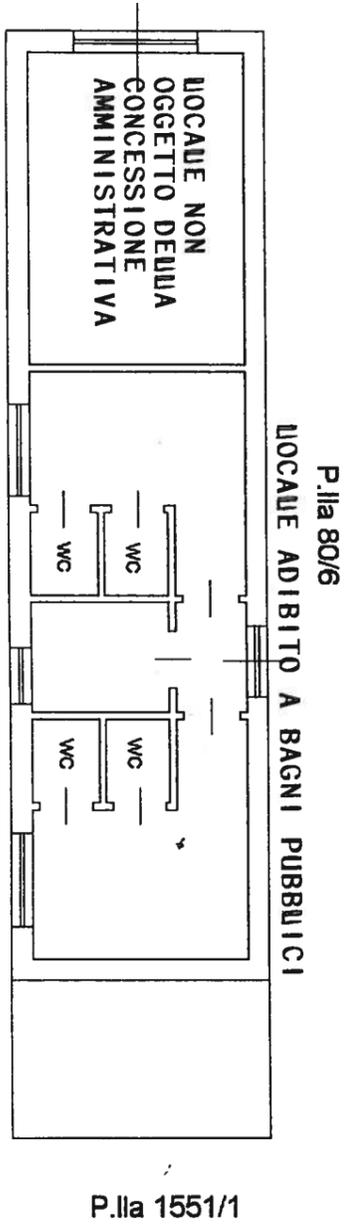


Piano Terra
 h: 3.30



Agenzia del Territorio
CATASTO FABBRICATI
 Ufficio Provinciale di
 Latina

heda n. 1 Scala 1:100

Dichiarazione protocollo n. _____ del _____ Planimetria di u.i.u. in Comune di Cisterna Di Latina div. SNC	Identificativi Catastali: Sezione: _____ Foglio: 7 Particella: 1555 Subalterno: 2
--	---

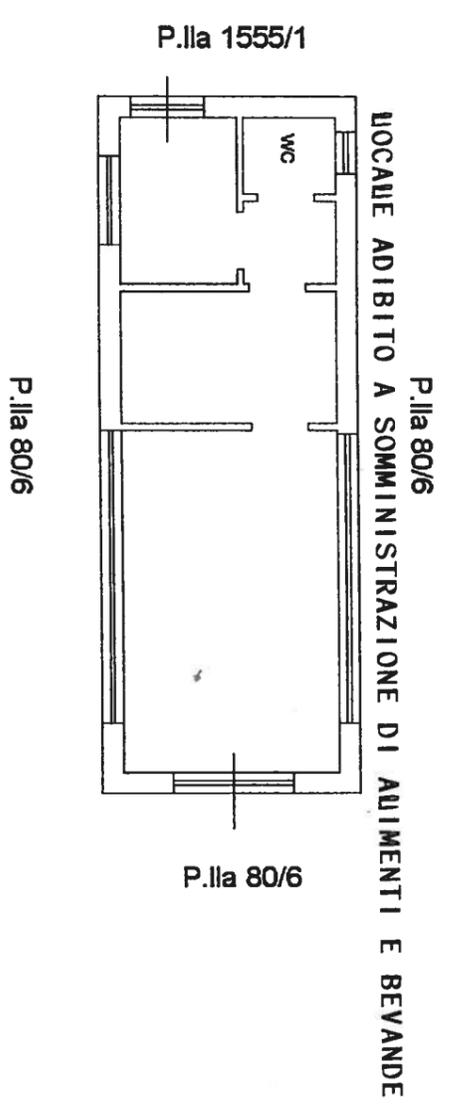

Piano Terra
 h: 3.30

